
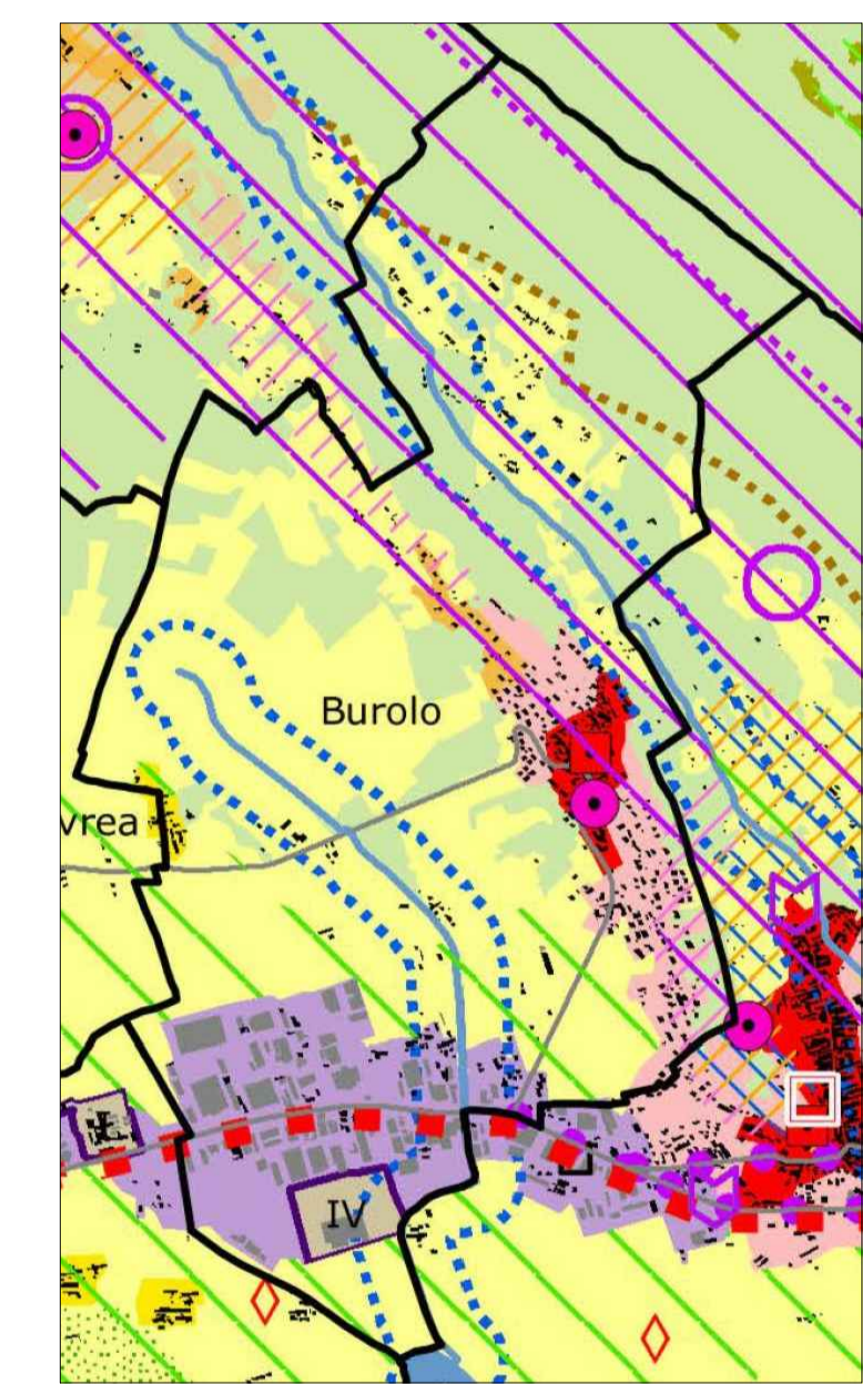


STRALCIO DELLA TAVOLA P2 DEL PPR

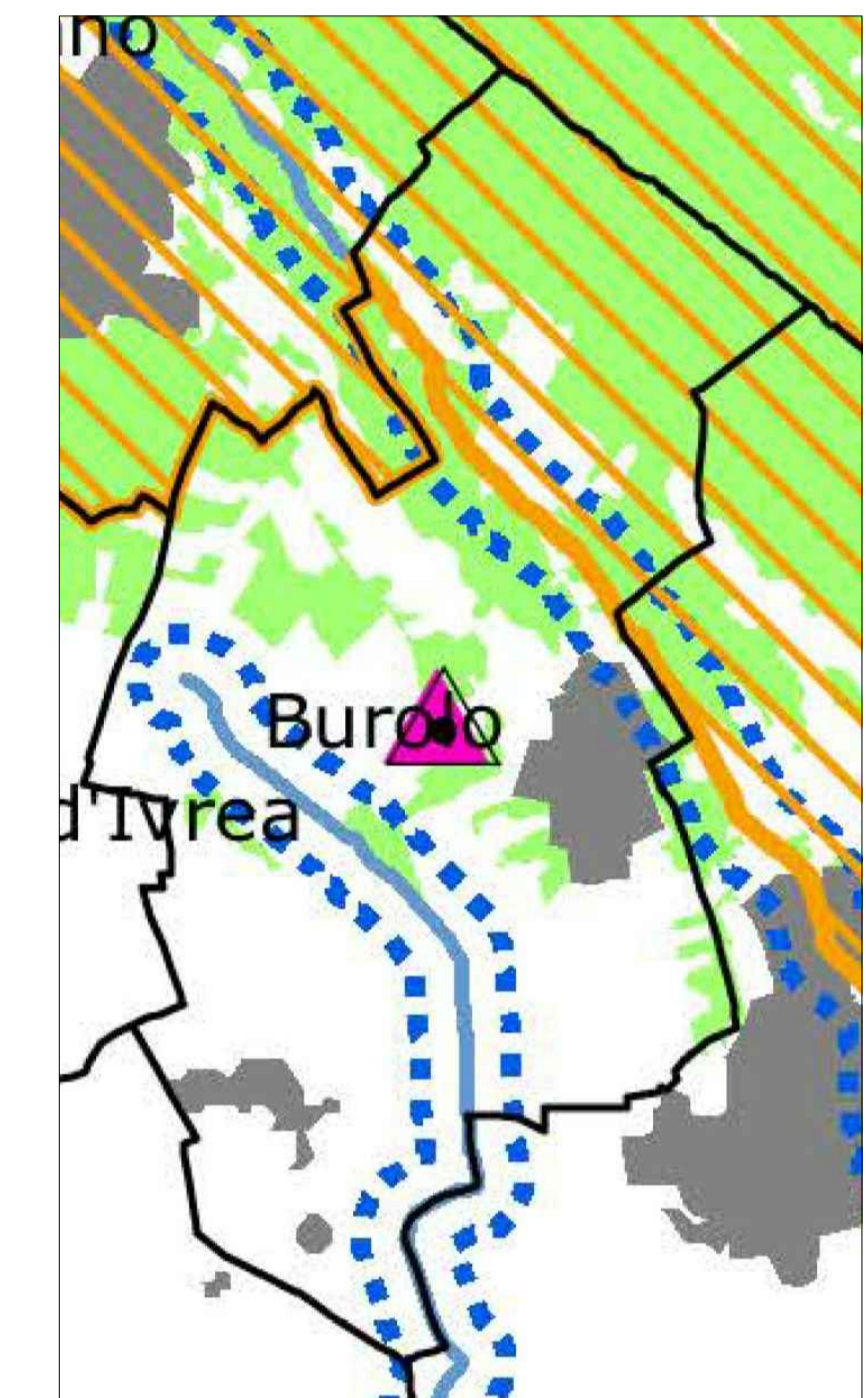

STRALCIO DELLA TAVOLA P4 DEL PPR

LEGENDA

AREE INTERESSATE DA BENI PAESAGGISTICI NELLE QUALI GLI INTERVENTI SONO SOGGETTI AD AUTORIZZAZIONE PAESAGGISTICA A NORMA D. L. VO 42/2004

- BOSCHI
- FIUMI E TORRENTI E RELATIVE FASCE DI RISPETTO (150 METRI)
- AMBITI SOGGETTI A VINCOLO EX D.M. 1 AGOSTO 1985
- TERRENI E BENI GRAVATI DA USI CIVICI

ALTRE AREE DI INTERESSE PAESAGGISTICO

- PERIMETRAZIONE DEL NUCLEO DI ANTICA FORMAZIONE
- EDIFICI E AMBITI SOGGETTI A VINCOLO A NORMA DEL D.L. 22 GENNAIO 2004, N. 42 E SS.MM.II.
- EDIFICI DI INTERESSE AMBIENTALE, ARCHITETTONICO E DOCUMENTARIO
- ZSC IT1110021 "LAGHI DI IVREA" - Art. 57.1-65
- ZSC IT1110057 "SERRA DI IVREA" - Art. 57.2-65

TEMI BASE DEL PRG

- PERIMETRAZIONE DEI CENTRI E DEI NUCLEI ABITATI
- AREE DI TRASFORMAZIONE AD USI RESIDENZIALI ESTERNE AL CENTRO ABITATO (ATR)
- EDIFICI ESISTENTI NEGLI AMBITI DEL TERRITORIO AGRICOLO NON ADIBITI AD USI AGRICOLI

REGIONE PIEMONTE
PROVINCIA DI TORINO
CIRCONDARIO DI IVREA

COMUNE DI
BUROLO
PIANO REGOLATORE
GENERALE COMUNALE
P.R.G. 2018
FASE PROCEDURALE
PROGETTO DEFINITIVO

LEGGE REGIONALE
5.12.1977 N. 56 E
SUCCESSIVE
MODIFICHE
ED INTEGRAZIONI

ART.15 COMMA 1

ELABORATO
P.9
SCALA 1:5000
SERIE DEGLI ELABORATI
DI PROGETTO

LE RELAZIONI CON IL
PIANO PAESAGGISTICO
REGIONALE

AGGIORNAMENTO CARTOGRAFICO: 03/2012 - STESURA: 01/2018 - AGGIORNAMENTO: 11/2018
ESTREMI ADOZIONE E FIRME

TECNICO INCARICATO:
DOTT. ARCH. ALDO BESATE
via F. GIOIA 2 - VERCELLI

ELABORAZIONI E CONSULENZE DI SETTORE
DOTT. ROBERTA BENETTI (V.A.S.)
DOTT. GEOL. SECONDO ACCOTTO (ASPETTI IDROGEOLOGICI)
DOTT. ING. ALBERTO MAZZUCATO (ZONIZZAZIONE ACUSTICA)
DOTT. RENATO IACONI (CRITERI COMMERCIALI)