Comune di Burolo
Città Metropolitana di Torino

Piano comunale del colore

Progetto Definitivo

Rilievo fotografico, stato di fatto e proposta cromatica
Via Nuova - tratto 2

PROGETTISTA

roberta maggio
architetto

Via Maggiovetto 11 -10010 Bairo (TO)
cell. 3358085242
email: robi.maggio@gmail.com
pec mail: r.maggio@architettitorinopec.it

COLLABORAZIONE

Arch. Alessia ROLLE
Fraz. Carella, 37 - 10080 Pratiglione (TO)
tel. +393493628358 email: archa.rolle@gmail.com

DATA: Settembre 2020

ELABORATO

4.6
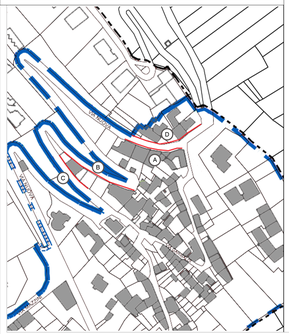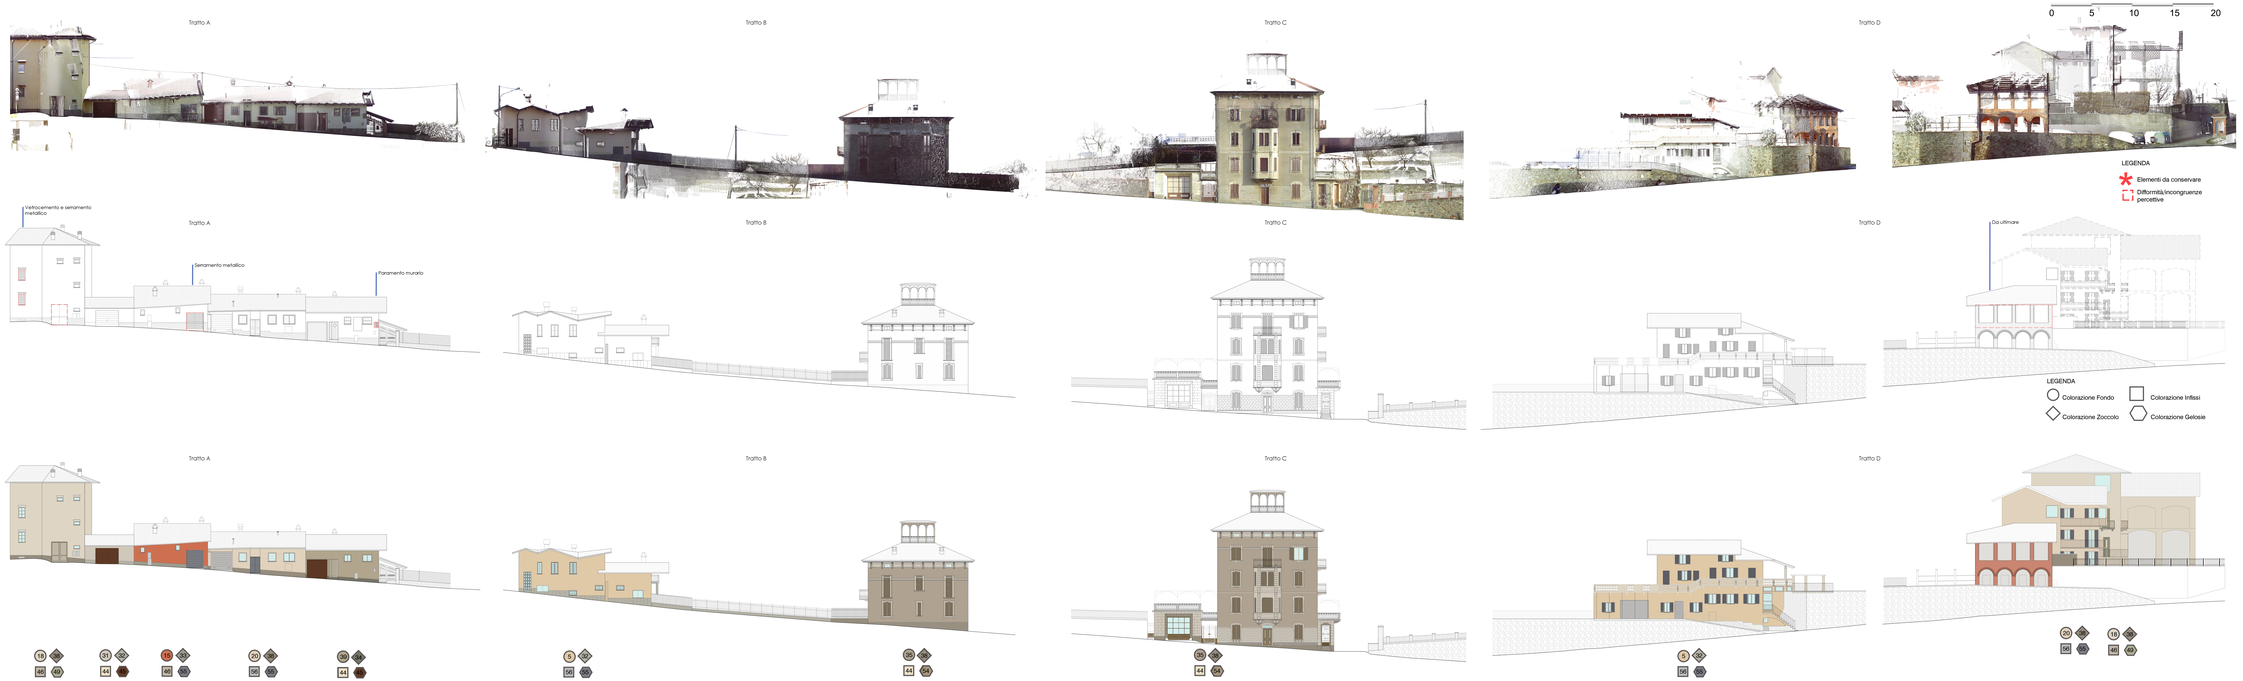
E' vietata qualsiasi riproduzione non autorizzata